



Le Nouvel Art

NIVEAU 2

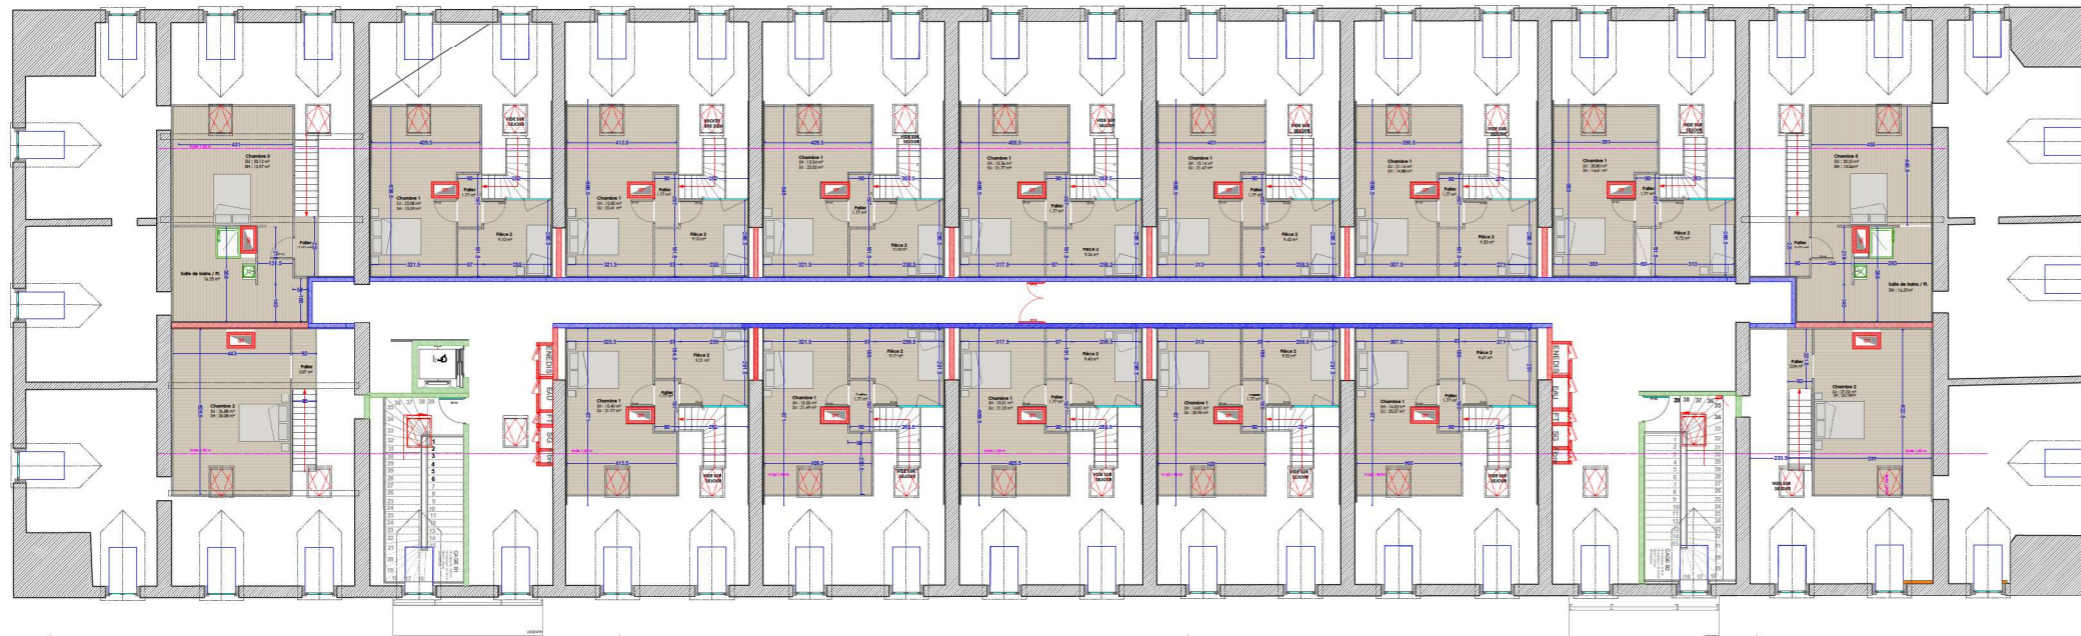

NIVEAU 1

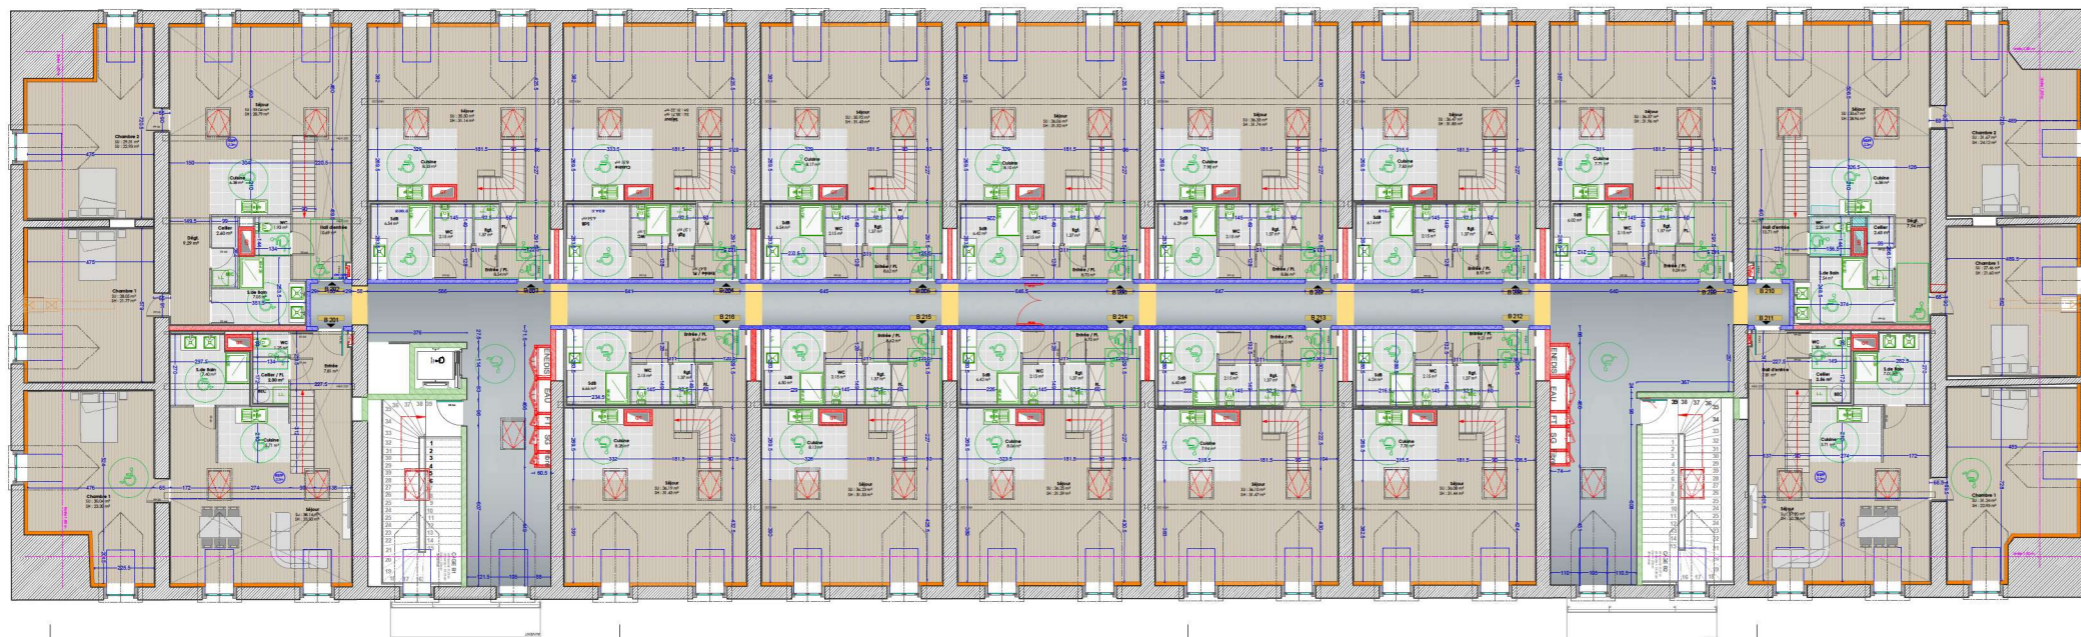

MO 	SCI Colbert INVESTISSEMENT 2 rue de la Grande Couture 7522 MARQUAIN - BELGIQUE
Dossier	Résidence Le Nouvel Art
Opération	Reconversion de l'ancienne caserne militaire en logements, Commerces, musée et bureau. 1, rue de Lille 59300 VALENCIENNES
phase: esq aps apd pc pro EXE / DCE act doe	PLAN GENERAL BATIMENT B - R+2 Etat Projeté
Ech: 1/100 A1 - PAYSAGE	P... Mise à jour du 22/05/2019
projet_DCE03	
MOE 	sarl d'architecture XO 18 Place d'Armes -59300 VALENCIENNES tel: 03.27.48.05.20



Les côtes mentionnées au plan sont données à titre indicatif, les entreprises restent responsable de leurs côtes d'exécution