

Echelle
graphique




Factory

2-4 rue Annino / 6 rue Ampère
42000 Saint-Etienne




45 Quai Charles de Gaulle - 69006 Lyon
Tel : 04 37 51 05 14

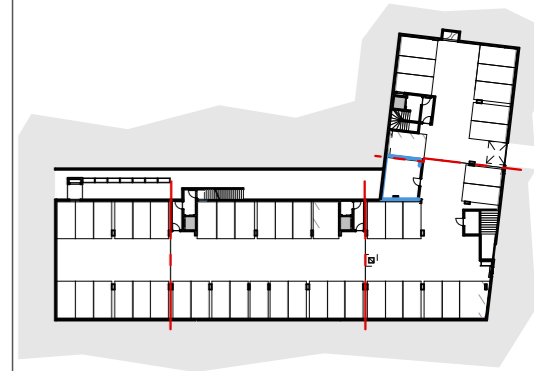

PLAN PARKING

Sous-sol -1
49 places

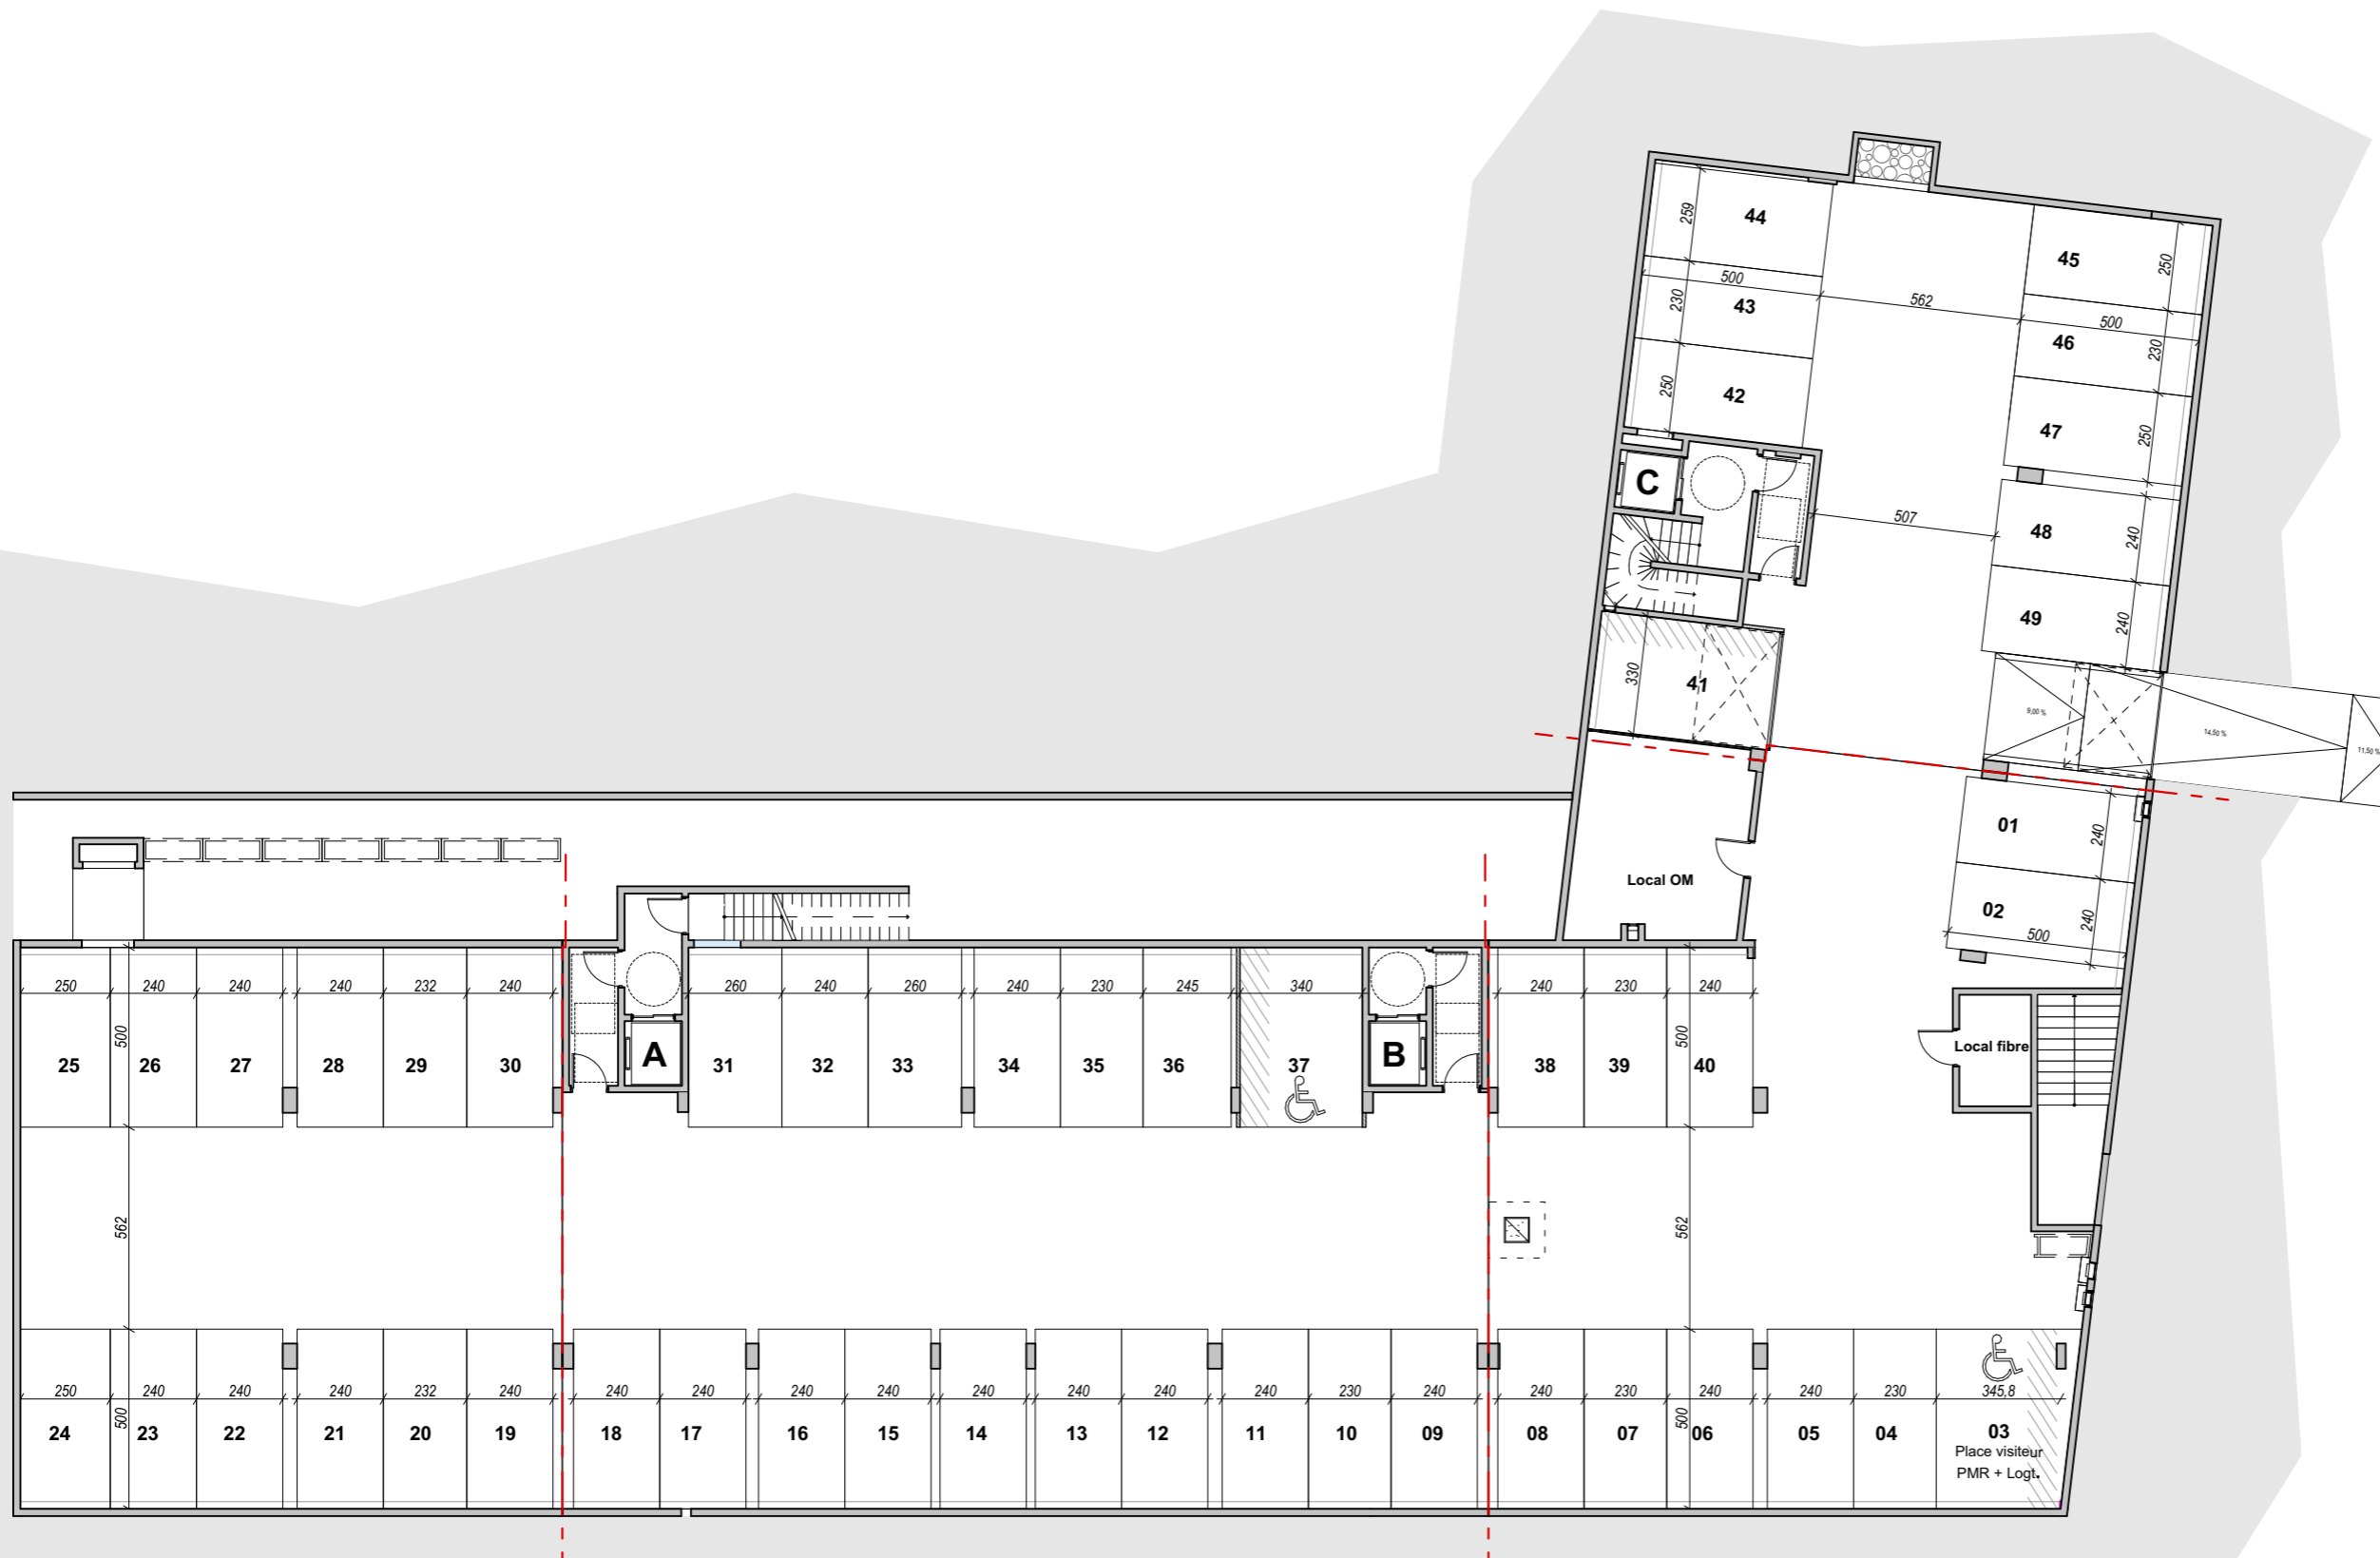

Le 16/01/2023
Indice : 1



Des modifications sont susceptibles d'être apportées à ce plan en fonction des nécessités techniques ou réglementaires lors de la réalisation.
Les surfaces indiquées sont approximatives conformément à l'article R261-25 du CCH.
Les retombées, soffites, faux-plafonds, trappes de visite, gaines, canalisations, radiateurs, l'emplacement des équipements et implantations électriques, ainsi que la hauteur sous plafond, la hauteur des seuils et allèges sont figurés à titre indicatif.
La hauteur des seuils correspond à la différence de niveau entre les sols finis intérieurs et extérieurs et ne tient pas compte de l'obstacle à enjamber.
Les plantations éventuelles ne sont pas contractuelles. L'équipement électroménager et mobilier éventuellement indiqué sur plans n'est pas fourni. (hormis meuble de salle de bain / salle d'eau et kitchenette)

Echelle : 1:200

