


SECONDE NATURE

16 Rue Gaston Berger
13010 Marseille

PLAN DE MASSE
Bâtiments C et D

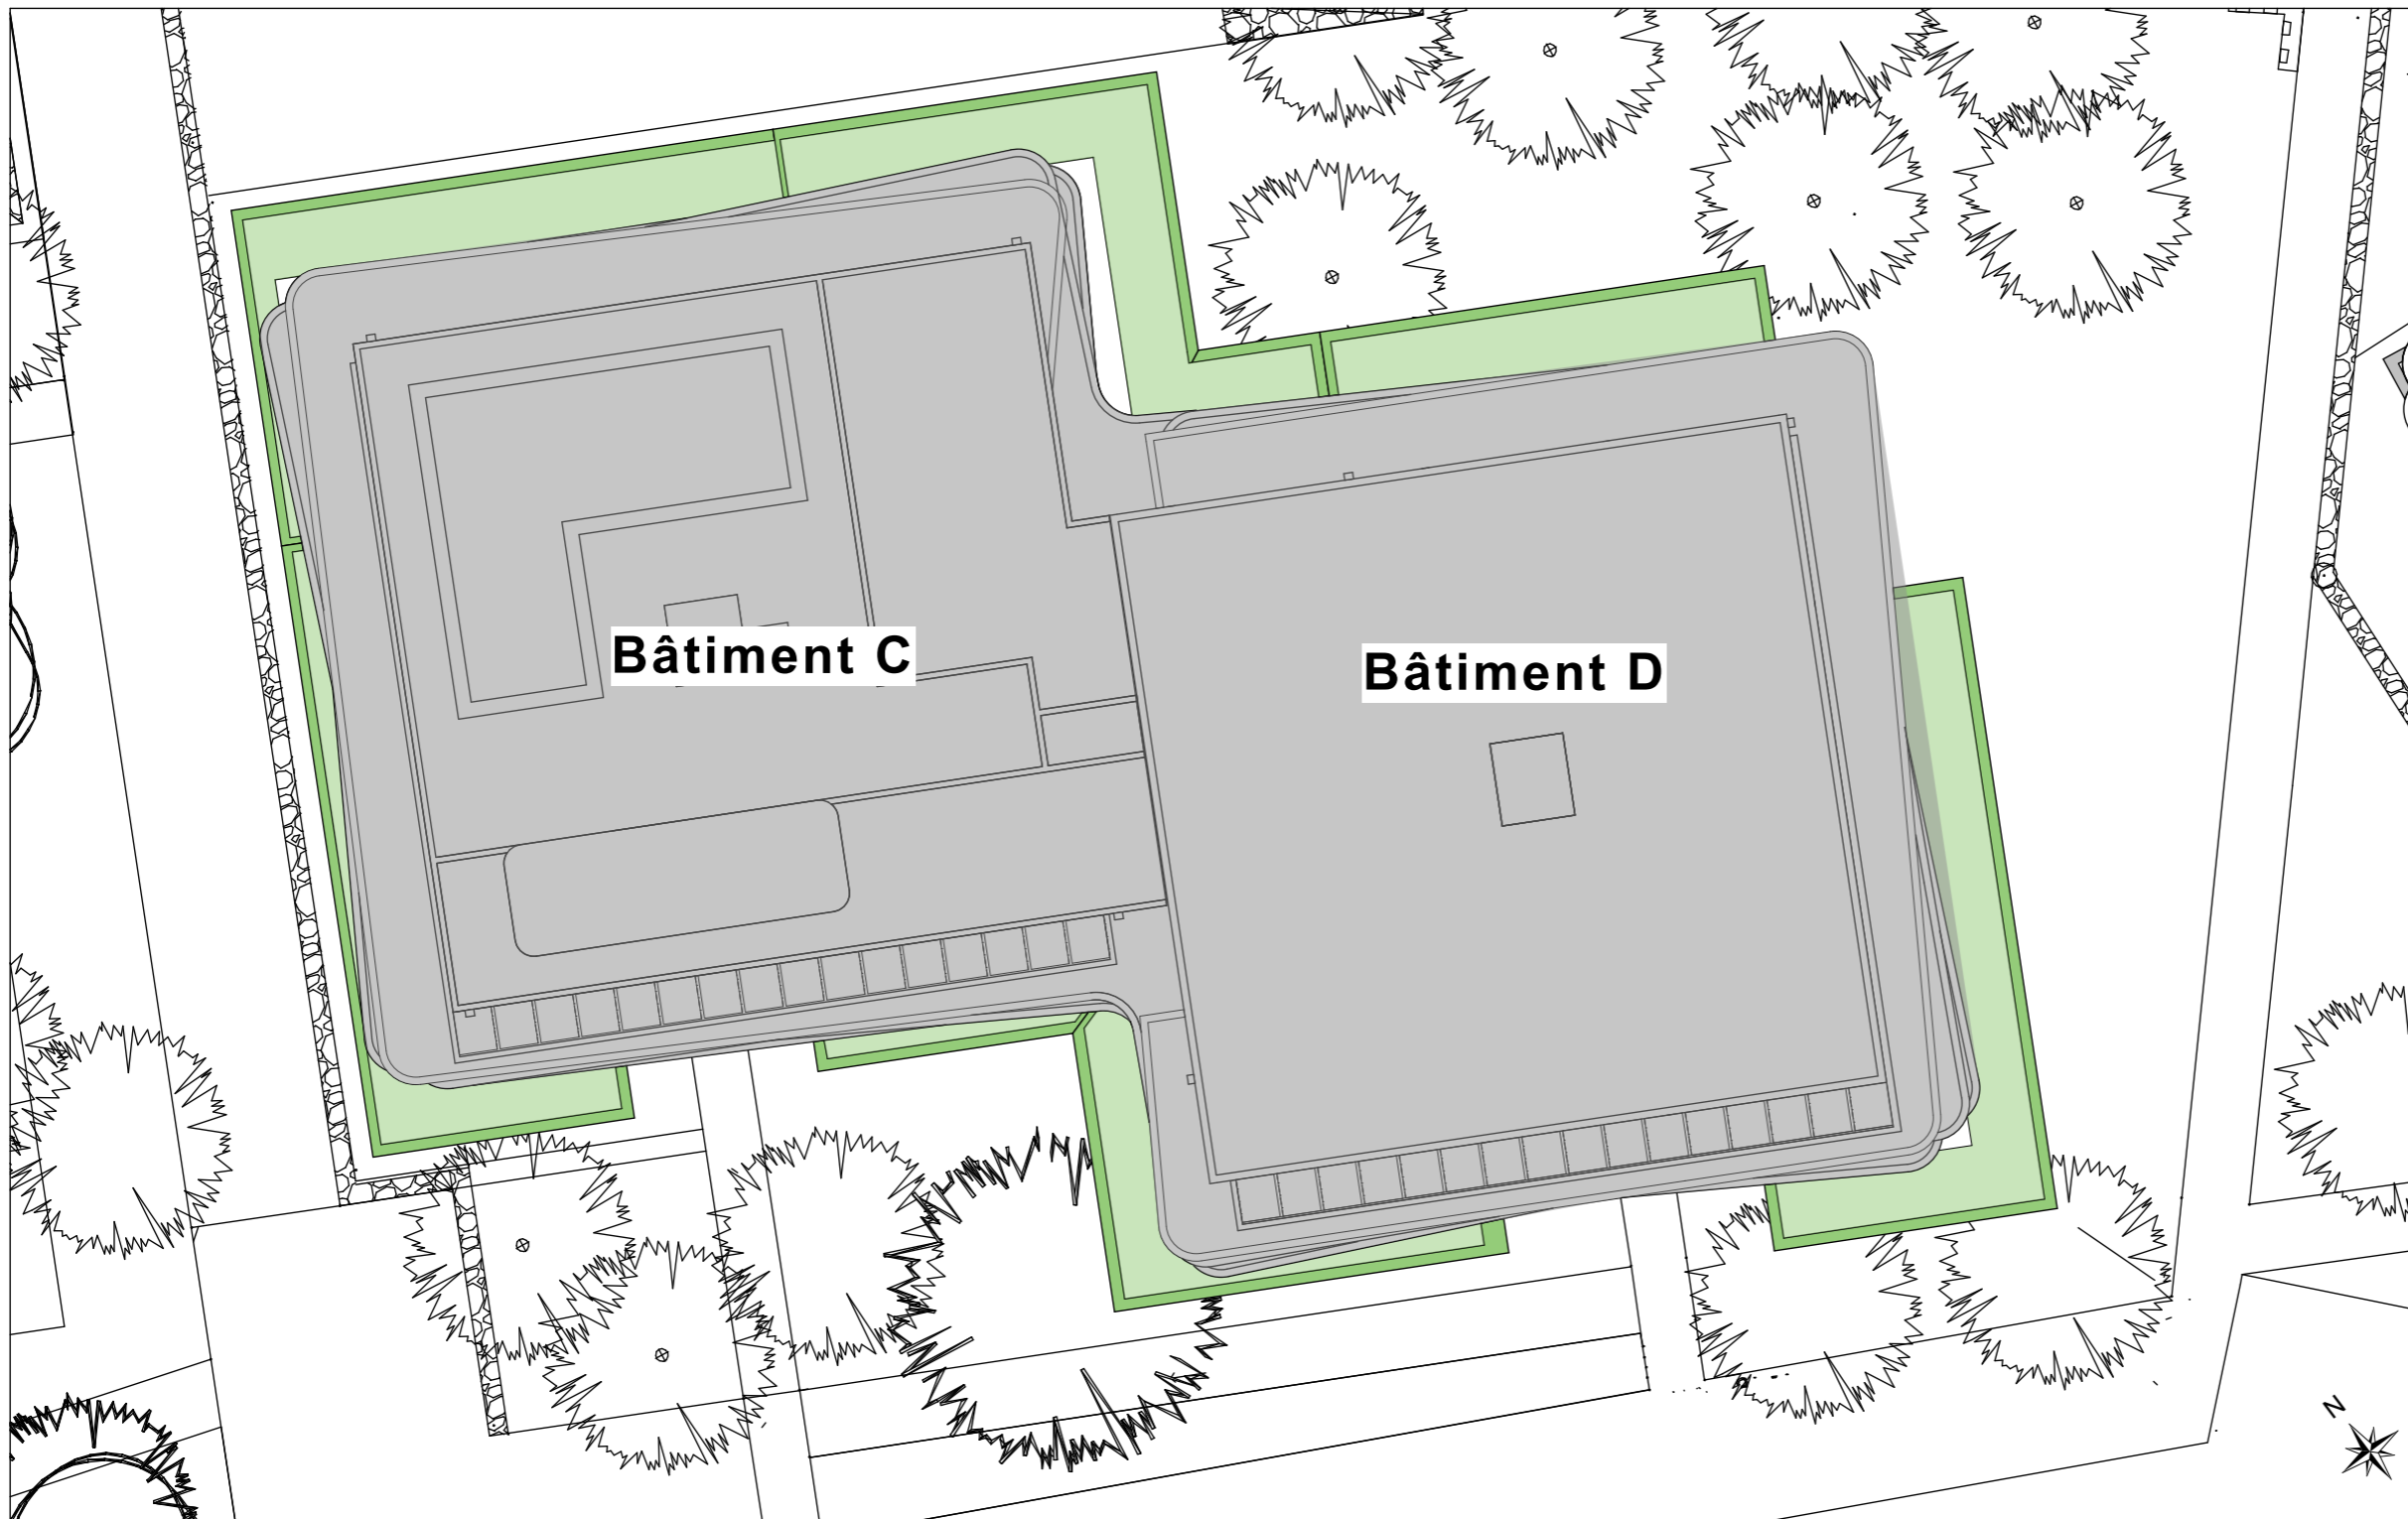

Bâtiment C

Bâtiment D

SCCV Marseille
Gaston Berger
59 - 60, avenue Edouard Vaillant
92 100 BOULOGNE-BILLANCOURT
Tel : 04 91 26 32 49
Fax : 04 91 26 54 29



www.ogic.fr

NB : Le présent document exprime la figure et les dispositions générales de l'appartement. Les surfaces sont approximatives. Des variations peuvent intervenir en fonction de contraintes techniques et/ou réglementaires de la réalisation, tant en ce qui concerne les dimensions libres que l'équipement. Les retombées de poutres, faux-plafonds, soffites, canalisations, ne sont pas tous figurés et peuvent être modifiés pour des raisons techniques. La hauteur sous soffites, faux-plafonds et retombées de poutre ne serait être inférieure à 2,00 m. Les éléments de mobiliers de cuisine et les implantations des équipements électriques sont présentés à titre indicatif.

25.11.2020		

Ech : 1/200