

**DOMAINE
MOTTE - CORDONNIER**



Ville de Armentières


Plan masse RDC

PDV **ARCHI.**

1 : 500 **17057**

03 juillet 2023 **Indice:A**

MALTERIE / BRASSERIE

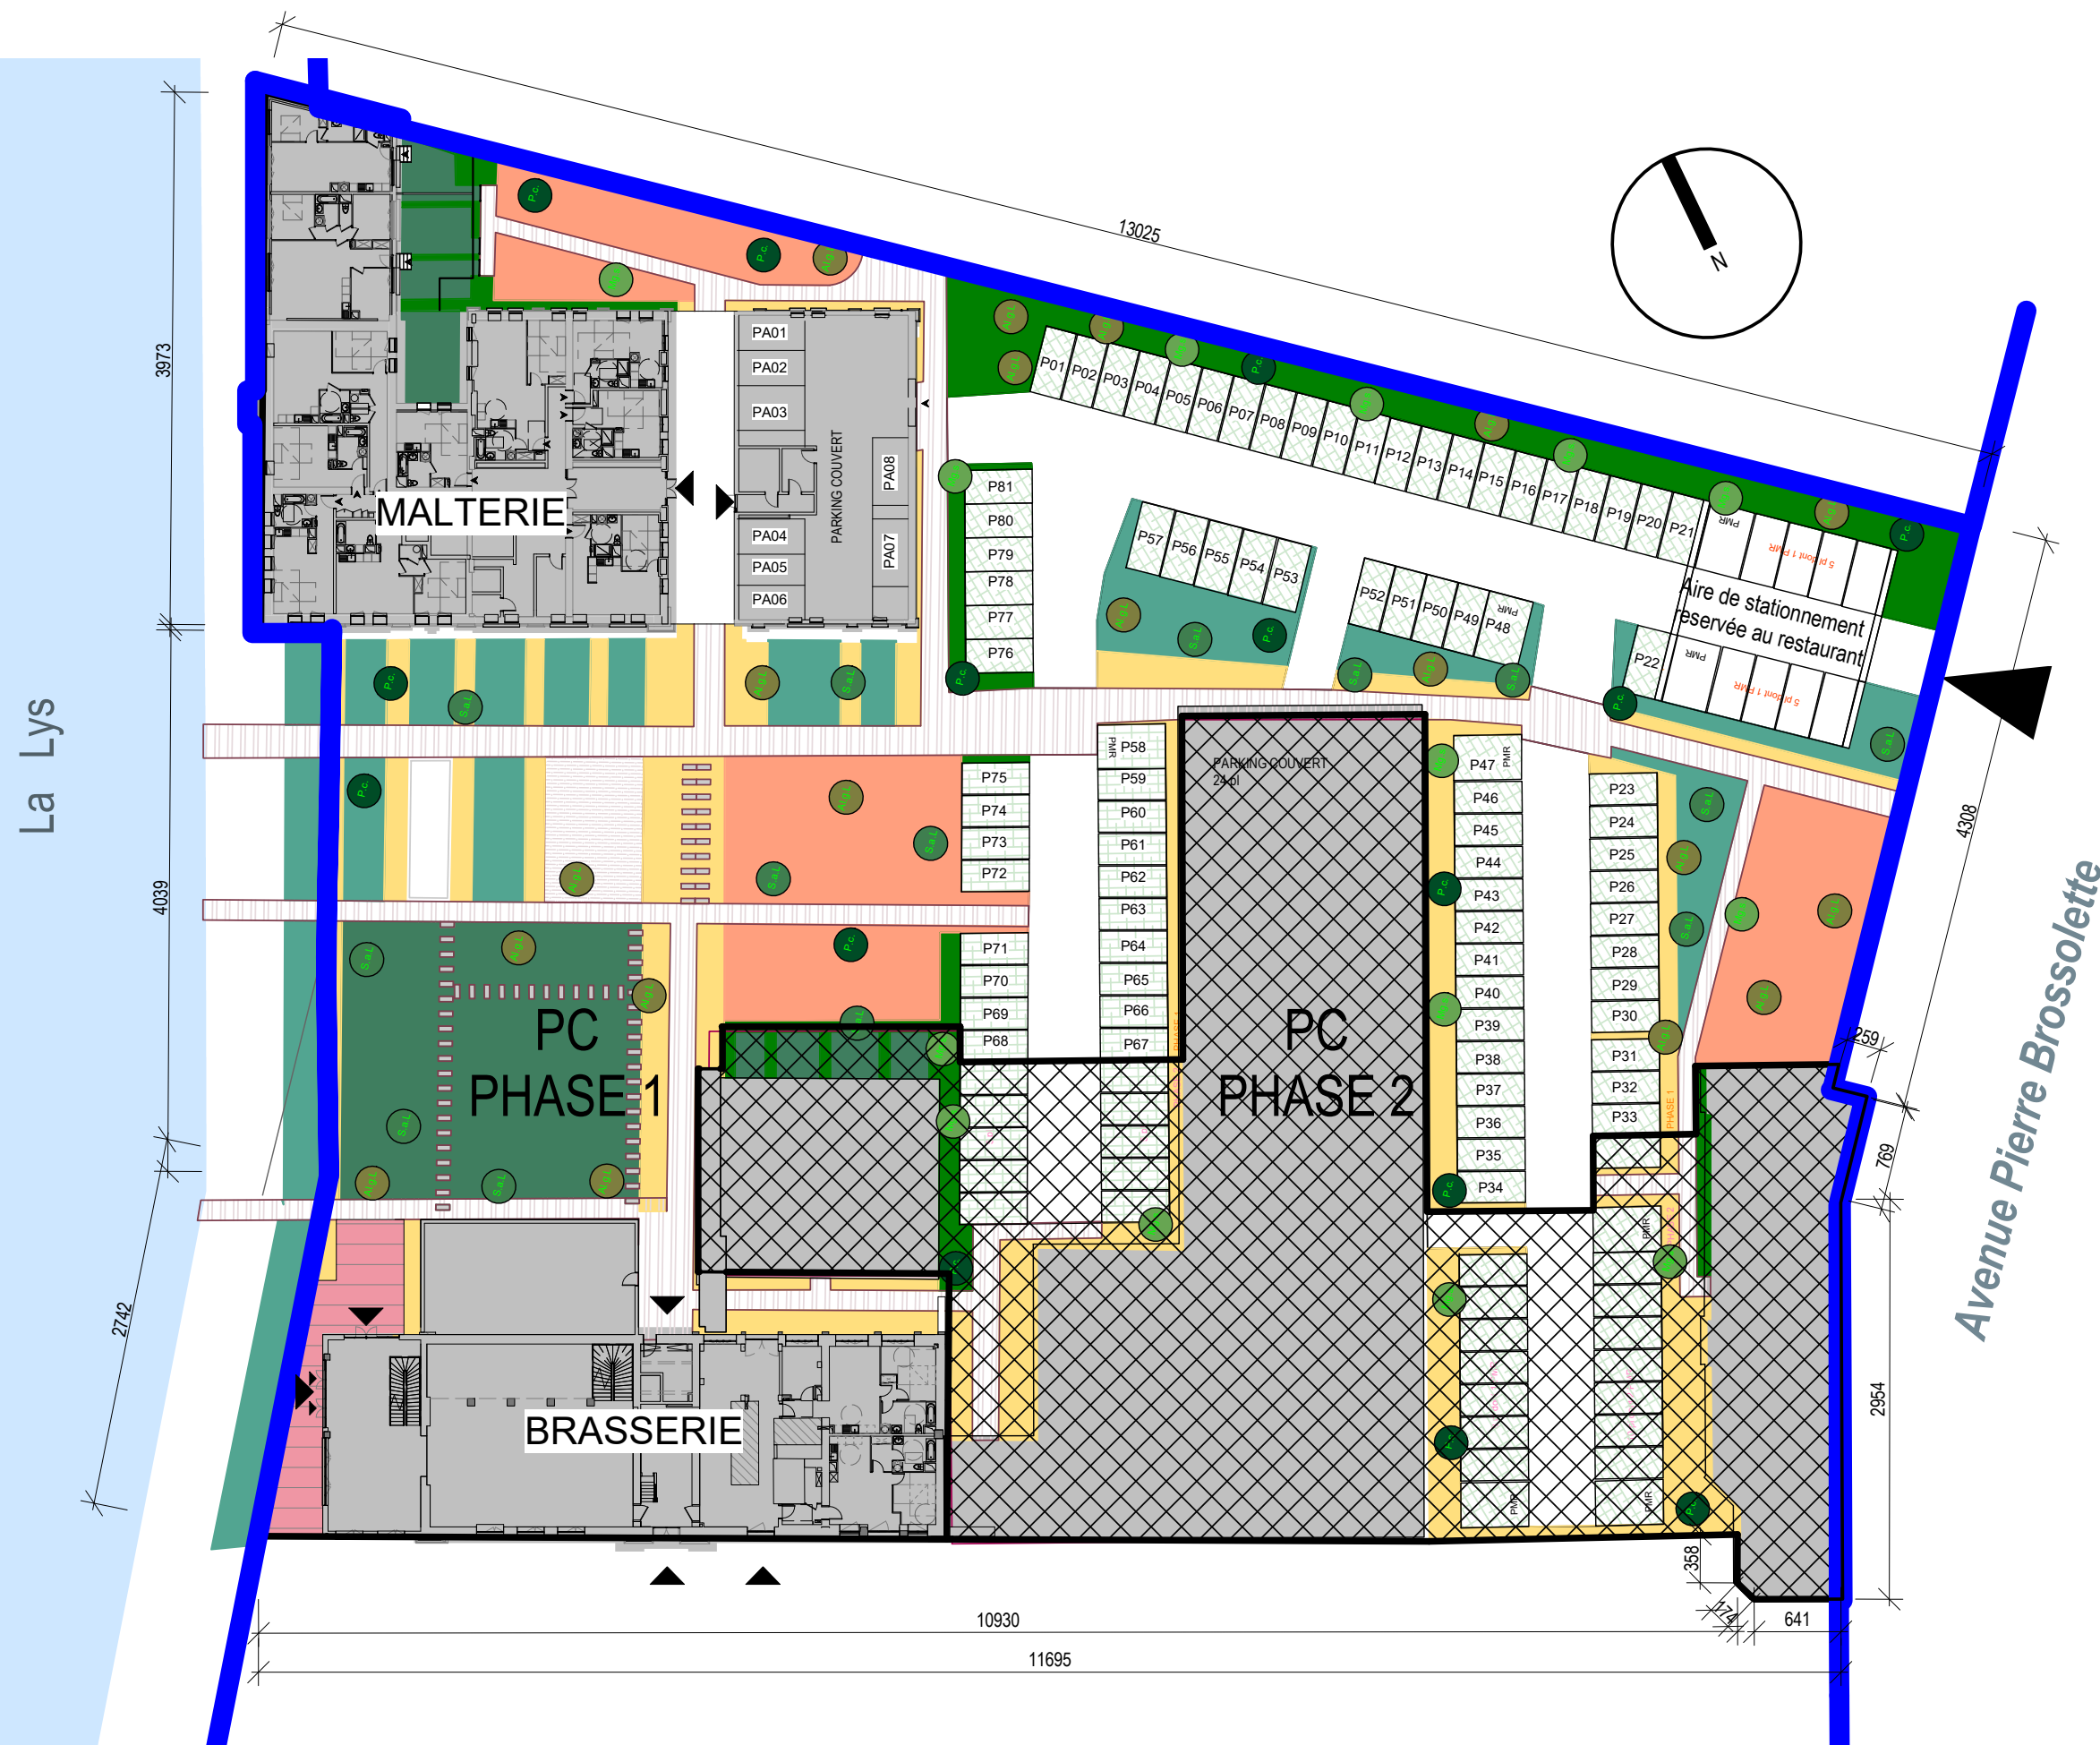

Des modifications sont susceptibles d'être apportées à ce plan en fonction des contraintes techniques ou réglementaires tant en ce qui concerne les dimensions libres que l'équipement. Les soffites, poteaux, retombées de poutre sont indiqués à titre indicatif. Le mobilier est dessiné à titre indicatif.